
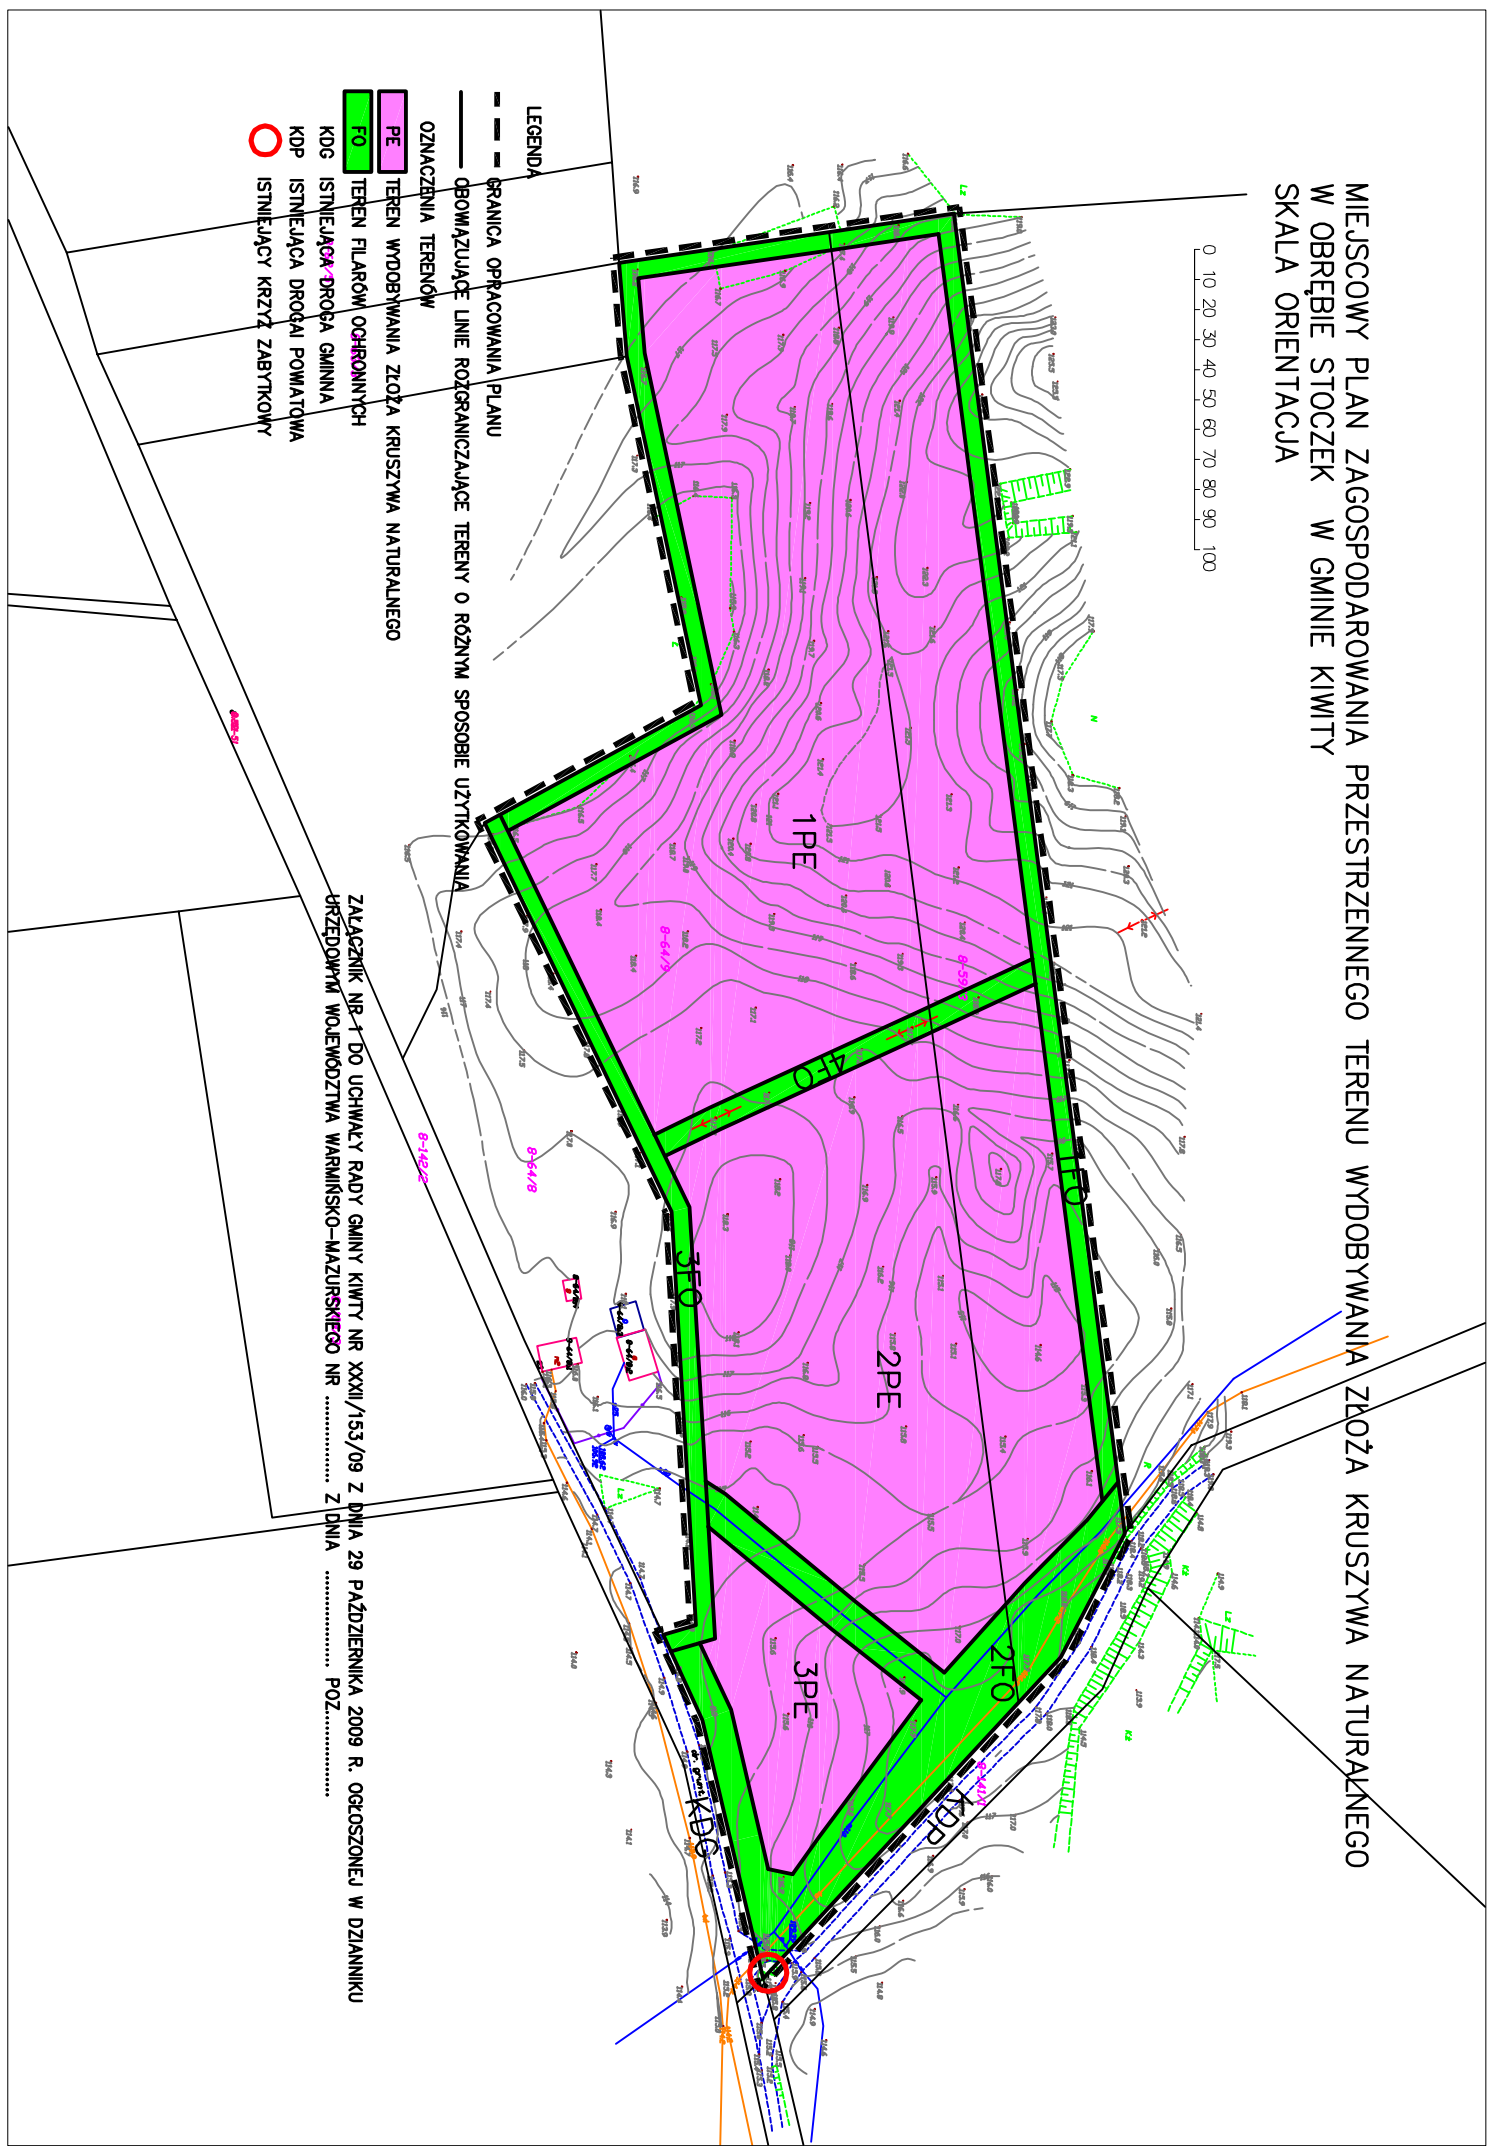




MIJSCOWY PLAN ZAGOSPODAROWANIA PRZESTRZENNEGO TERENU WYDOBYWANIA ZŁOŻA KRUSZYWA NATURALNEGO  
 W OBRĘBIE STOCZEK W GMINIE KIWITY  
 SKALA ORIENTACJA

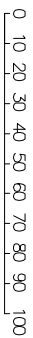

- LEGENDA**
- GRANICA OPRACOWANIA PLANU
  - OBYMIĄZUJĄCE LINIE ROZGRANICZAJĄCE TERENY O RÓŻNYM SPOSOBIE UZYSKOWANIA
  - OZNACZENIA TERENÓW
  - PE TEREN WYDOBYWANIA ZŁOŻA KRUSZYWA NATURALNEGO
  - FO TEREN FILAROWY OCHRONNYCH
  - KDG ISTNIEJĄCA DROGA GMINNA
  - KDP ISTNIEJĄCA DROGA POWIATOWA
  - ISTNIEJĄCY KRZYŻ ZABYTKOWY

ZALĄCZNIK NR 1 DO UCHWAŁY RADY GMINY KIWITY NR XXXII/153/09 Z DNIA 29 PAŹDZIERNIKA 2009 R. OGŁOSZONEJ W DZIANNIKU  
 URZĘDOWYM WOJEWÓDZTWA WARMIŃSKO-MAZURSKIEGO NR ..... Z DNIA ..... POZ.....

MIJSCOWY PLAN ZAGOSPODAROWANIA PRZESTRZENNEGO TERENU WYDOBYWANIA ZŁOŻA KRUSZYWA NATURALNEGO  
W OBRĘBIE STOCZEK W GMINIE KIWITY  
SKALA ORIENTACJA

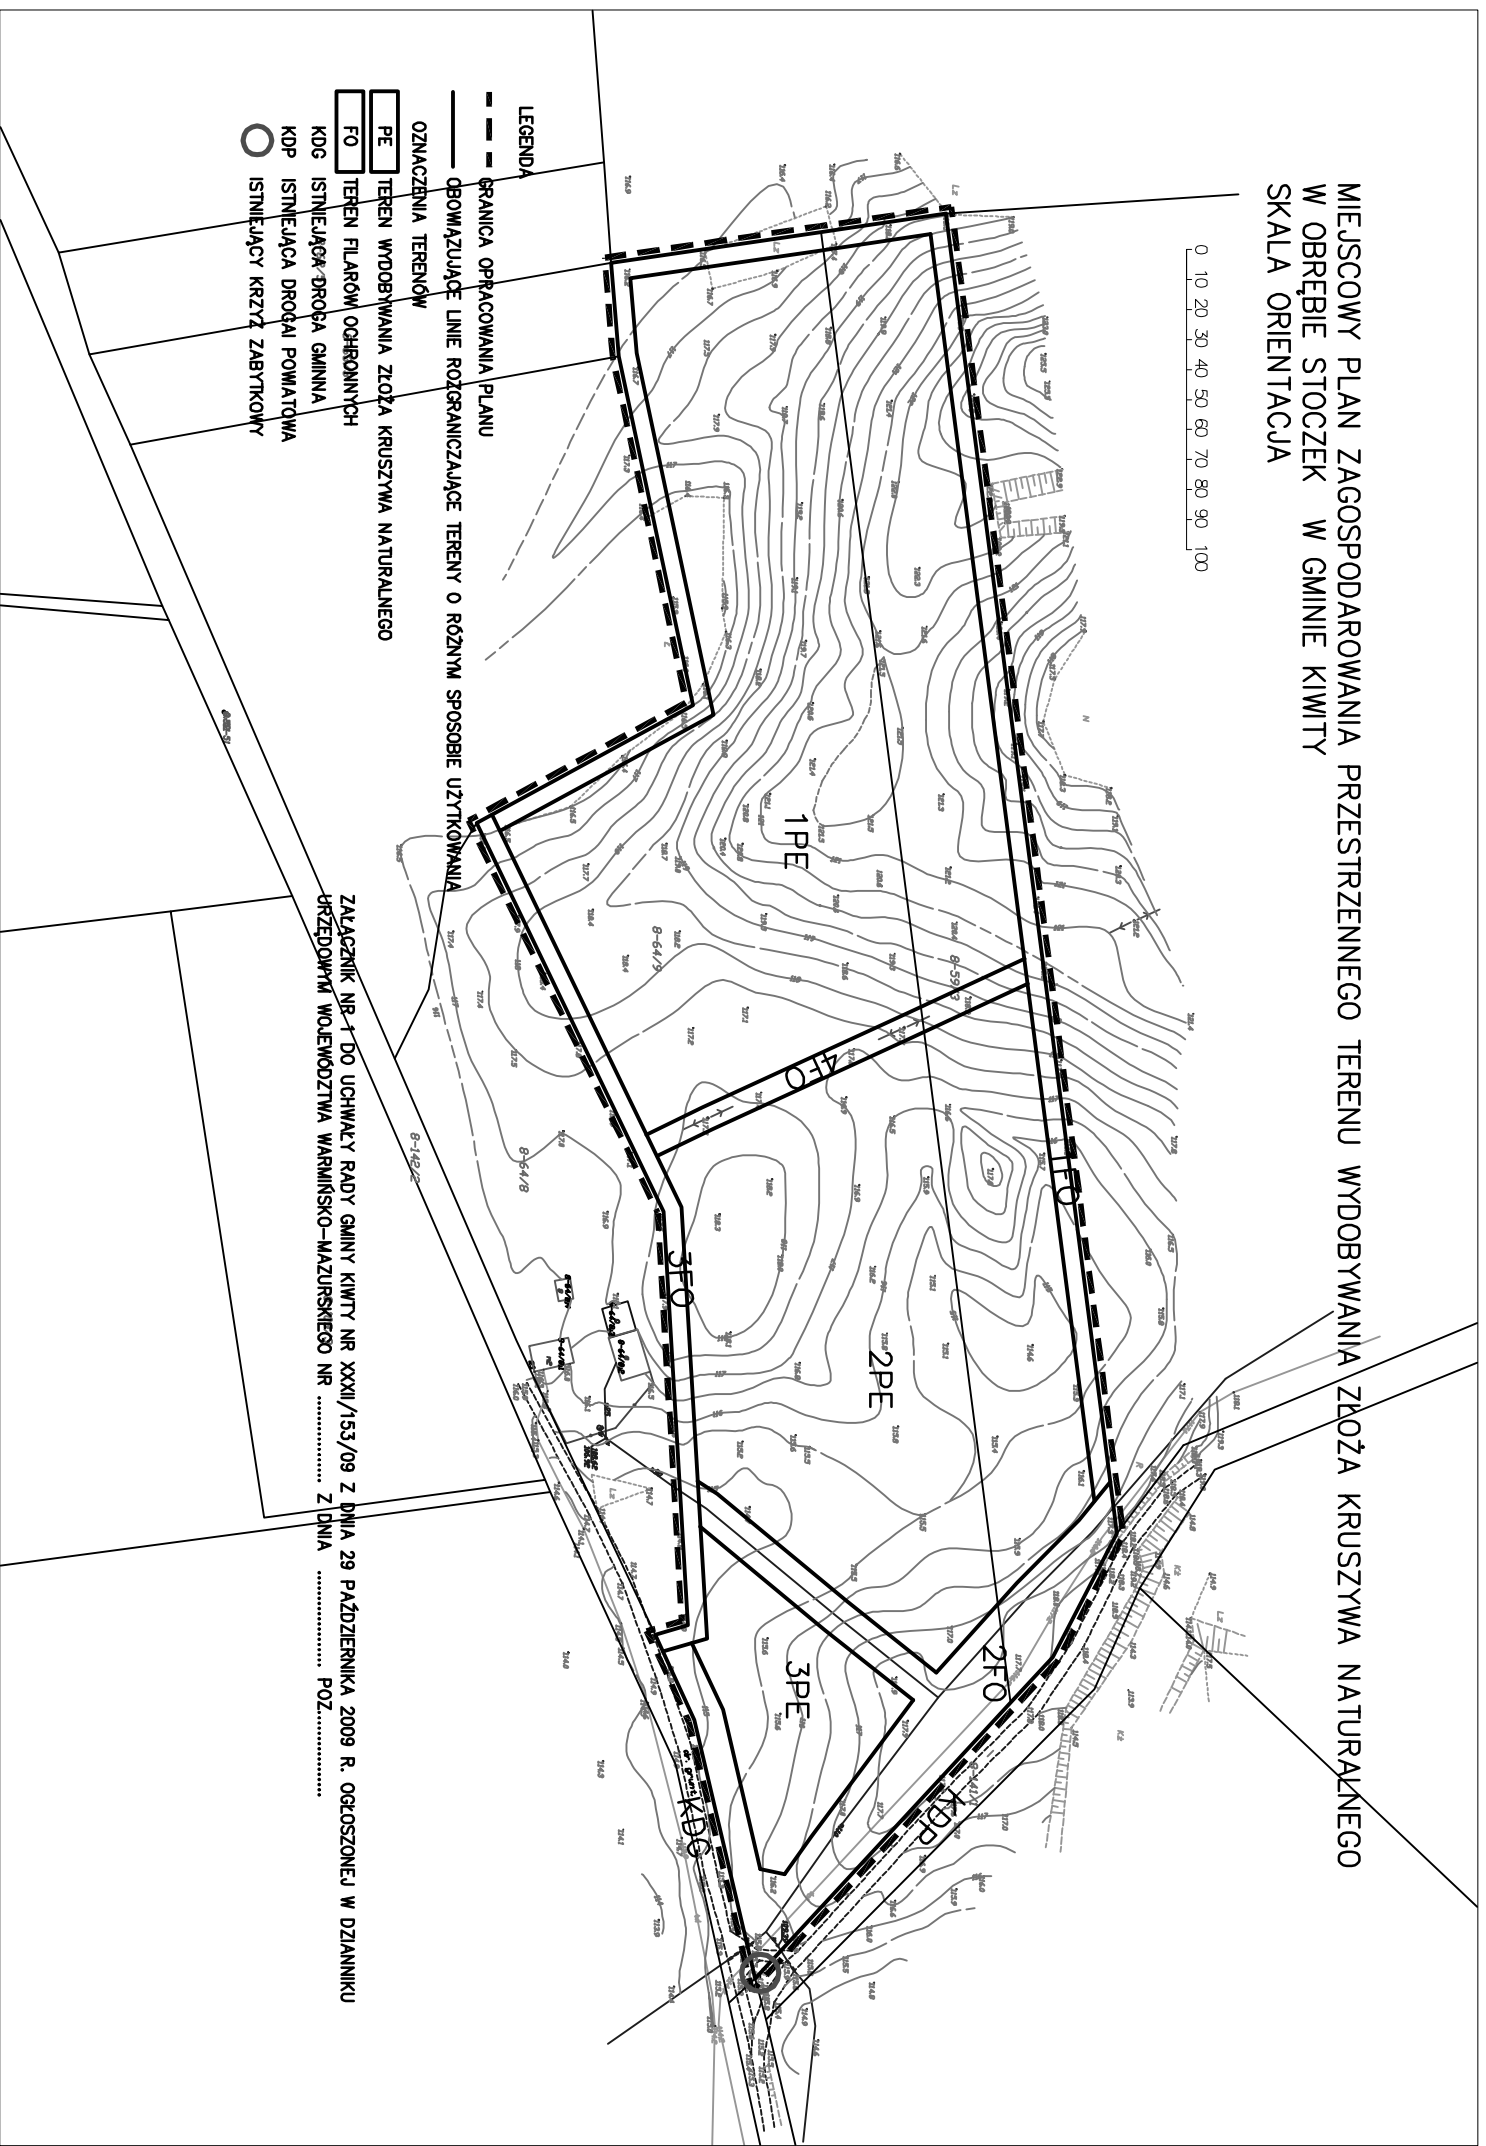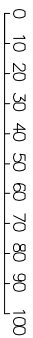

- LEGENDA**
- GRANICA OPRACOWANIA PLANU
  - OBYMIĘZUJĄCE LINIE ROZGRANICZAJĄCE TERENY O RÓŻNYM SPOSOBIE UZYSKANIA
  - OZNACZENIA TERENÓW
  - PE TEREN WYDOBYWANIA ZŁOŻA KRUSZYWA NATURALNEGO
  - FO TEREN FILAROWY OCHRONNYCH
  - KDG ISTNIEJĄCA DROGA GMINNA
  - KDP ISTNIEJĄCA DROGA POWIATOWA
  - ISTNIEJĄCY KRZYŻ ZABYTKOWY

ZALĄCZNIK NR 1 DO UCHWAŁY RADY GMINY KIWITY NR XXII/153/09 Z DNIA 29 PAŹDZIERNIKA 2009 R. OGŁOSZONEJ W DZIANNIKU  
URZĘDOWYM WOJEWÓDZTWA WARMIŃSKO-MAZURSKIEGO NR ..... Z DNIA ..... POZ.....